


Секция 01

Одноэтажная секция / 3 спальни + кабинет

120,30 м²

Площадь помещений

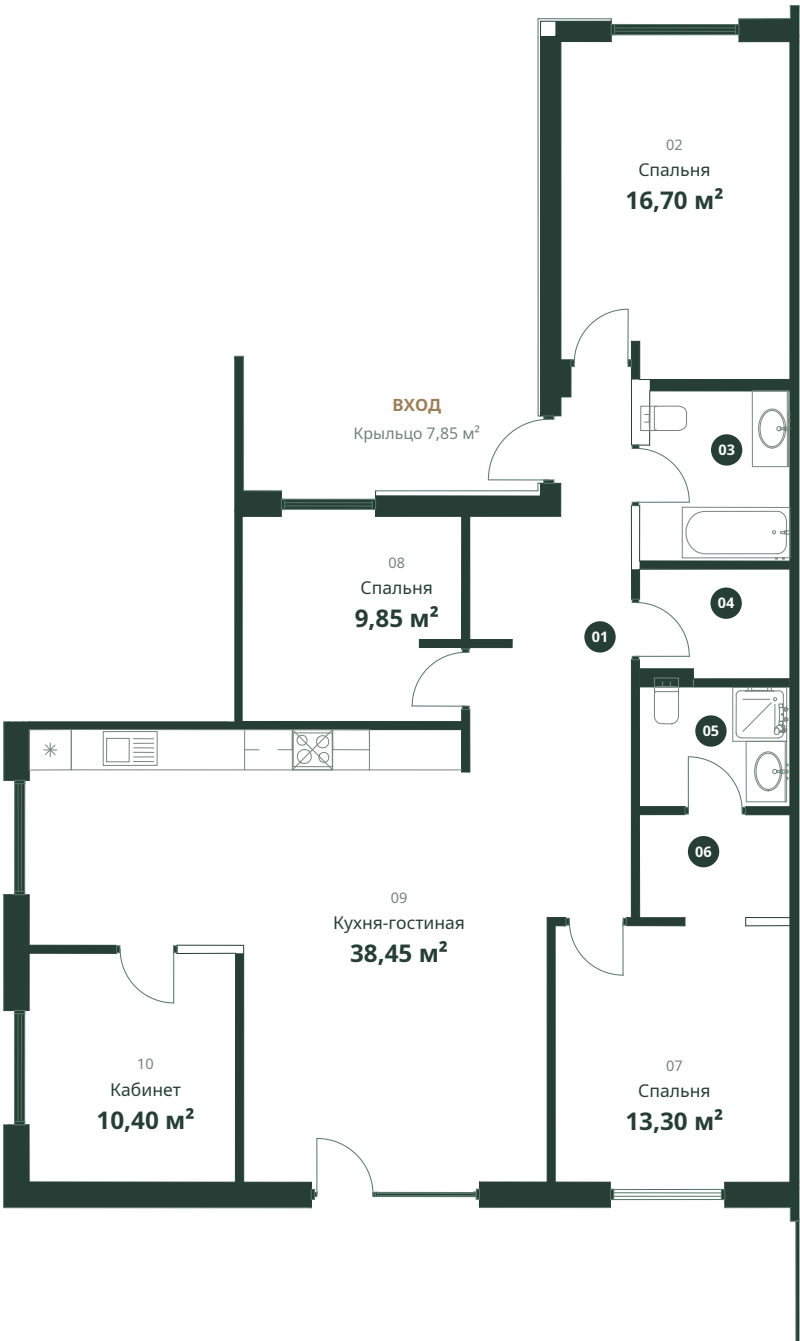

ТЕРРАСА 28,90 м²

ПОМЕЩЕНИЯ м²

01	Прихожая	15,20
02	Спальня	16,70
03	Ванная комната	5,50
04	Котельная	3,50
05	Душевая / санузел	4,00
06	Гардеробная	3,40
07	Спальня	13,30
08	Спальня	9,85
09	Кухня-гостиная	38,45
10	Кабинет	10,40

Всего 120,30 м²

ВНЕШНИЕ ПЛОЩАДКИ

Крыльцо	7,85 м²
Терраса	28,90 м²

В площадь помещений не включены.

СЕКЦИЯ В РЯДУ


- 1
- 2
- 3
- 4
- 5
- 6
- 7
- 8
- 9

Секция 02

Одноэтажная секция / 3 спальни

98,65 м²

Площадь помещений

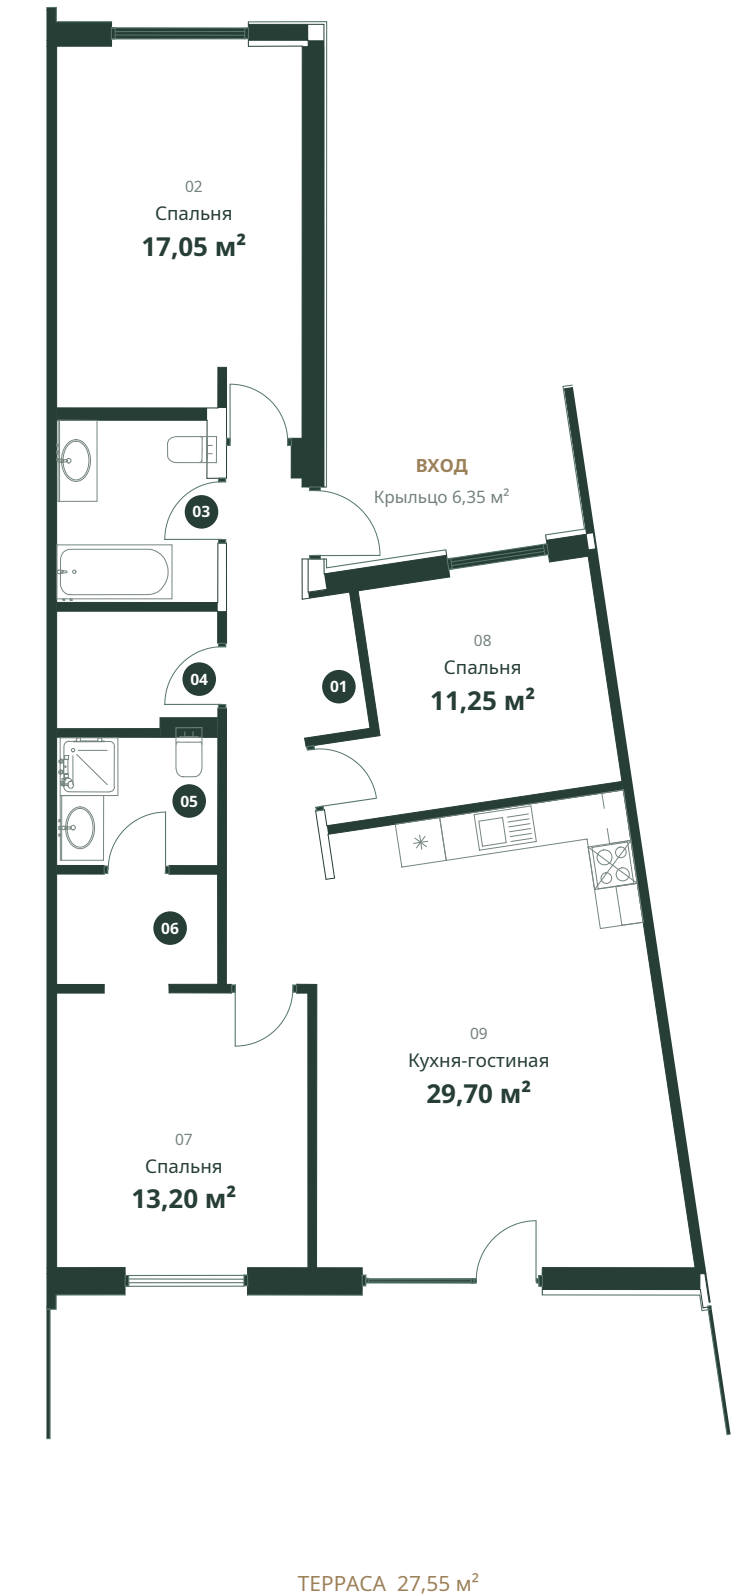

ПОМЕЩЕНИЯ	м ²
01 Прихожая	10,75
02 Спальня	17,05
03 Ванная комната	5,65
04 Котельная	3,65
05 Душевая / санузел	4,00
06 Гардеробная	3,40
07 Спальня	13,20
08 Спальня	11,25
09 Кухня-гостиная	29,70

Всего

98,65 м²

ВНЕШНИЕ ПЛОЩАДКИ

Крыльцо	6,35 м ²
Терраса	27,55 м ²

В площадь помещений не включены.

СЕКЦИЯ В РЯДУ


- 1
- 2
- 3
- 4
- 5
- 6
- 7
- 8
- 9

Секция 03

Одноэтажная секция / 3 спальни

95,45 м²

Площадь помещений

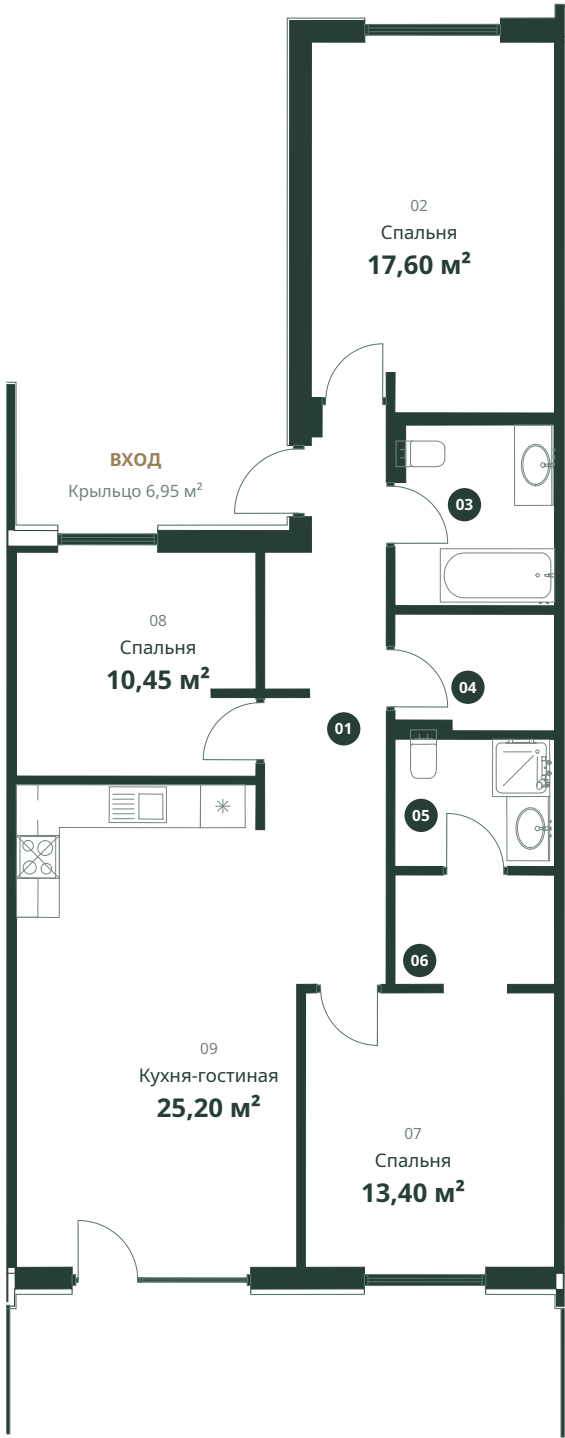

ТЕРРАСА 22,85 м²

ПОМЕЩЕНИЯ м²

01	Прихожая	12,10
02	Спальня	17,60
03	Ванная комната	5,65
04	Котельная	3,65
05	Душевая / санузел	4,00
06	Гардеробная	3,40
07	Спальня	13,40
08	Спальня	10,45
09	Кухня-гостиная	25,20

Всего 95,45 м²

ВНЕШНИЕ ПЛОЩАДКИ

Крыльцо	6,95 м²
Терраса	22,85 м²

В площадь помещений не включены.

СЕКЦИЯ В РЯДУ


- 123456789

Секция 04

Одноэтажная секция / 3 спальни

99,65 м²

Площадь помещений

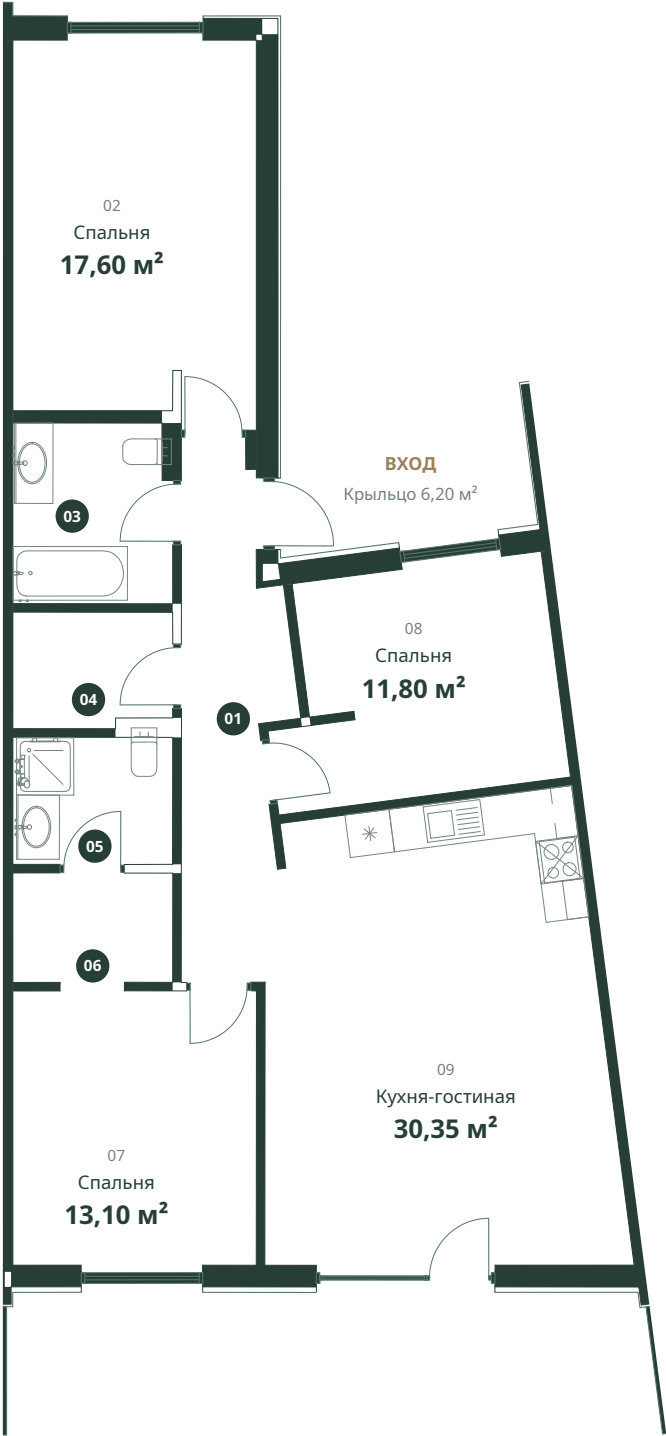

ТЕРРАСА 27,05 м²

ПОМЕЩЕНИЯ	м²
01 Прихожая	10,10
02 Спальня	17,60
03 Ванная комната	5,65
04 Котельная	3,65
05 Душевая / санузел	4,00
06 Гардеробная	3,40
07 Спальня	13,10
08 Спальня	11,80
09 Кухня-гостиная	30,35

Всего 99,65 м²

ВНЕШНИЕ ПЛОЩАДКИ

Крыльцо	6,20 м²
Терраса	27,05 м²

В площадь помещений не включены.

СЕКЦИЯ В РЯДУ


- 123456789

Секция 05

Одноэтажная секция / 3 спальни

95,20 м²

Площадь помещений

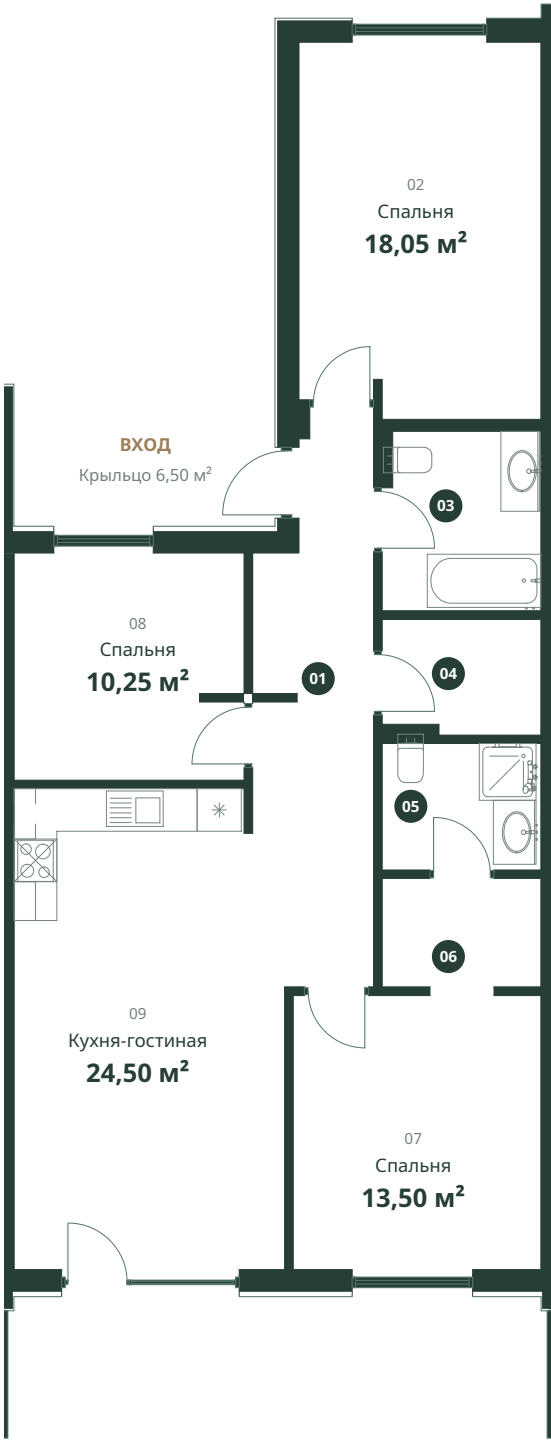

ТЕРРАСА 22,50 м²

ПОМЕЩЕНИЯ м²

01	Прихожая	12,20
02	Спальня	18,05
03	Ванная комната	5,65
04	Котельная	3,65
05	Душевая / санузел	4,00
06	Гардеробная	3,40
07	Спальня	13,50
08	Спальня	10,25
09	Кухня-гостиная	24,50

Всего 95,20 м²

ВНЕШНИЕ ПЛОЩАДКИ

Крыльцо	6,50 м²
Терраса	22,50 м²

В площадь помещений не включены.

СЕКЦИЯ В РЯДУ

- 123456789

Секция 06

Одноэтажная секция / 3 спальни

95,20 м²

Площадь помещений



ТЕРРАСА 22,50 м²

ПОМЕЩЕНИЯ

м²

01	Прихожая	12,20
02	Спальня	18,05
03	Ванная комната	5,65
04	Котельная	3,65
05	Душевая / санузел	4,00
06	Гардеробная	3,40
07	Спальня	13,50
08	Спальня	10,25
09	Кухня-гостиная	24,50

Всего

95,20 м²

ВНЕШНИЕ ПЛОЩАДКИ

Крыльцо	6,50 м ²
Терраса	22,50 м ²

В площадь помещений не включены.

СЕКЦИЯ В РЯДУ




Секция 07

Одноэтажная секция / 3 спальни

95,20 м²

Площадь помещений

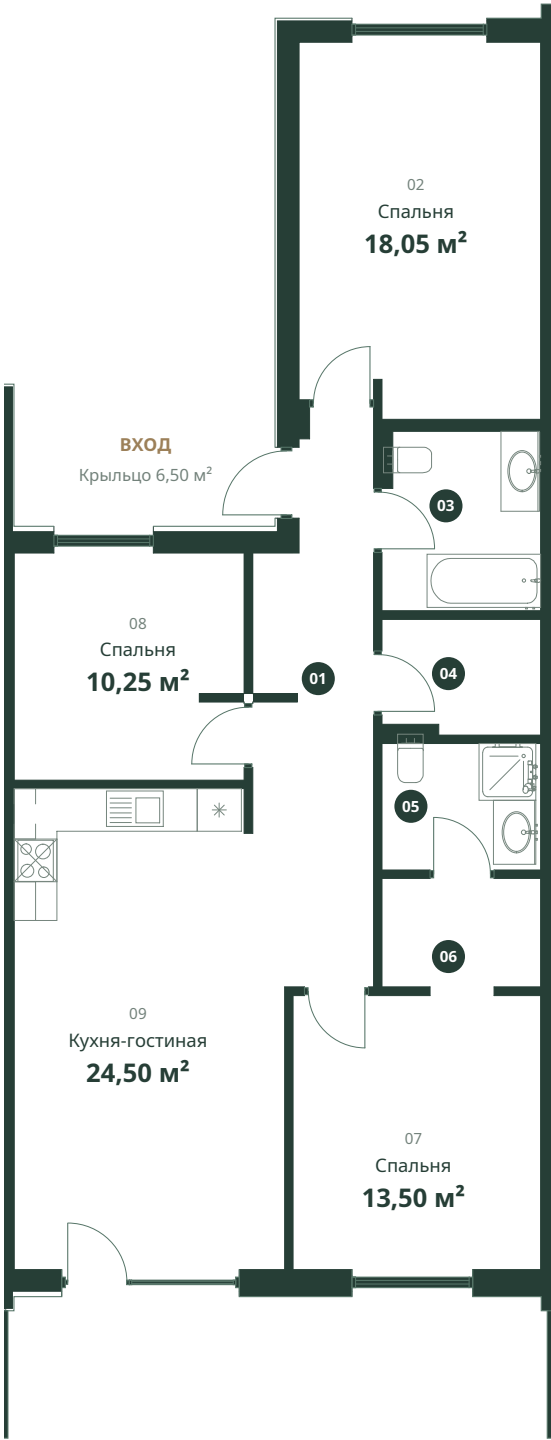

ТЕРРАСА 22,50 м²

ПОМЕЩЕНИЯ м²

01	Прихожая	12,20
02	Спальня	18,05
03	Ванная комната	5,65
04	Котельная	3,65
05	Душевая / санузел	4,00
06	Гардеробная	3,40
07	Спальня	13,50
08	Спальня	10,25
09	Кухня-гостиная	24,50

Всего 95,20 м²

ВНЕШНИЕ ПЛОЩАДКИ

Крыльцо	6,50 м²
Терраса	22,50 м²

В площадь помещений не включены.

СЕКЦИЯ В РЯДУ

1	2	3	4	5	6	7	8	9
---	---	---	---	---	---	---	---	---

Секция 08

Одноэтажная секция / 3 спальни

95,20 м²

Площадь помещений



ТЕРРАСА 22,50 м²

ПОМЕЩЕНИЯ

м²

01	Прихожая	12,20
02	Спальня	18,05
03	Ванная комната	5,65
04	Котельная	3,65
05	Душевая / санузел	4,00
06	Гардеробная	3,40
07	Спальня	13,50
08	Спальня	10,25
09	Кухня-гостиная	24,50

Всего

95,20 м²

ВНЕШНИЕ ПЛОЩАДКИ

Крыльцо	6,50 м ²
Терраса	22,50 м ²

В площадь помещений не включены.

СЕКЦИЯ В РЯДУ


- 1
- 2
- 3
- 4
- 5
- 6
- 7
- 8
- 9

Секция 09

Одноэтажная секция / 3 спальни

95,20 м²

Площадь помещений

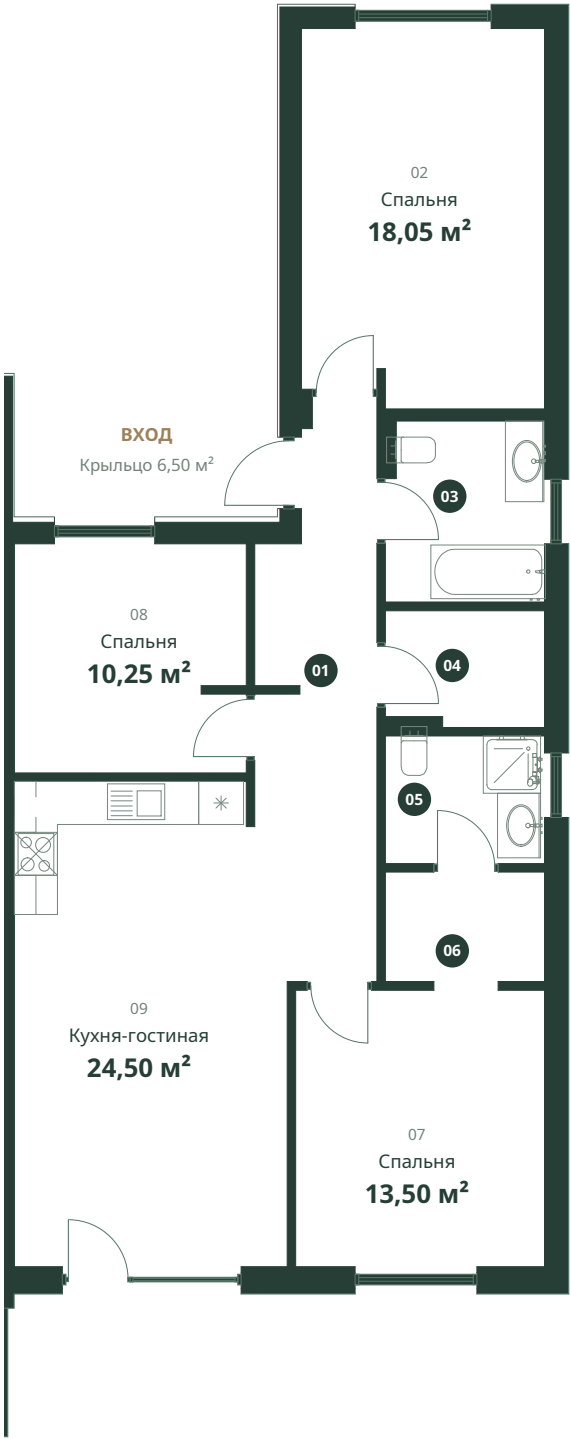

ТЕРРАСА 22,50 м²

ПОМЕЩЕНИЯ м²

01	Прихожая	12,20
02	Спальня	18,05
03	Ванная комната	5,65
04	Котельная	3,65
05	Душевая / санузел	4,00
06	Гардеробная	3,40
07	Спальня	13,50
08	Спальня	10,25
09	Кухня-гостиная	24,50

Всего 95,20 м²

ВНЕШНИЕ ПЛОЩАДКИ

Крыльцо	6,50 м²
Терраса	22,50 м²

В площадь помещений не включены.

СЕКЦИЯ В РЯДУ

- 123456789